

OZNÁMENÍ

Oznamujeme všem vlastníkům a nájemcům pozemků v obci Klášter, že v termínu

prosinec/2016 – duben/2017

bude v této oblasti prováděna

stavba, která řeší připojení nového odběrného místa s požadovanou hodnotou rezervovaného příkonu 390kW, dle projektu vypracovaného společností OMEXOM GA Energo s.r.o.

Montáž bude provádět firma OMEXOM GA Energo, s.r.o.,
Na Střílně 1929/8, 323 00 Plzeň - Bolevec,
tel.: 373303184, fax.: 377542385.

IČO: 49196812 DIČ: CZ-49196812

Společnost je zapsaná v obch.rejstříku u Krajského soudu v Plzni, odd.C a vl.4355

Oznámení je v souladu se zákonem č.458/2000Sb., novelizován z.č.670/2004.

Případná majetková újma na nemovitostech a porostech bude nahrazena dle téhož zákona.

OMEXOM GA Energo s.r.o.

Na Střílně 1929/8, Bolevec, 323 00 Plzeň

IČ: 49196812 • DIČ: CZ49196812

Tel.: 373 303 111

50

OMEXOM GA Energo s.r.o.

Na Střílně 1929/8, Bolevec

323 00 Plzeň

T +420 373 303 111

F +420 377 524 137

www.gaenergo.cz

HL sídlo: Plzeň

Obchodní rejstřík:

IČ 49196812, odd. C,

vl. 4355, Krajský soud v


Plzni

Jednatelé:

Zdeněk Židek

Václav Hubač

Ing. Aleš Uldrych

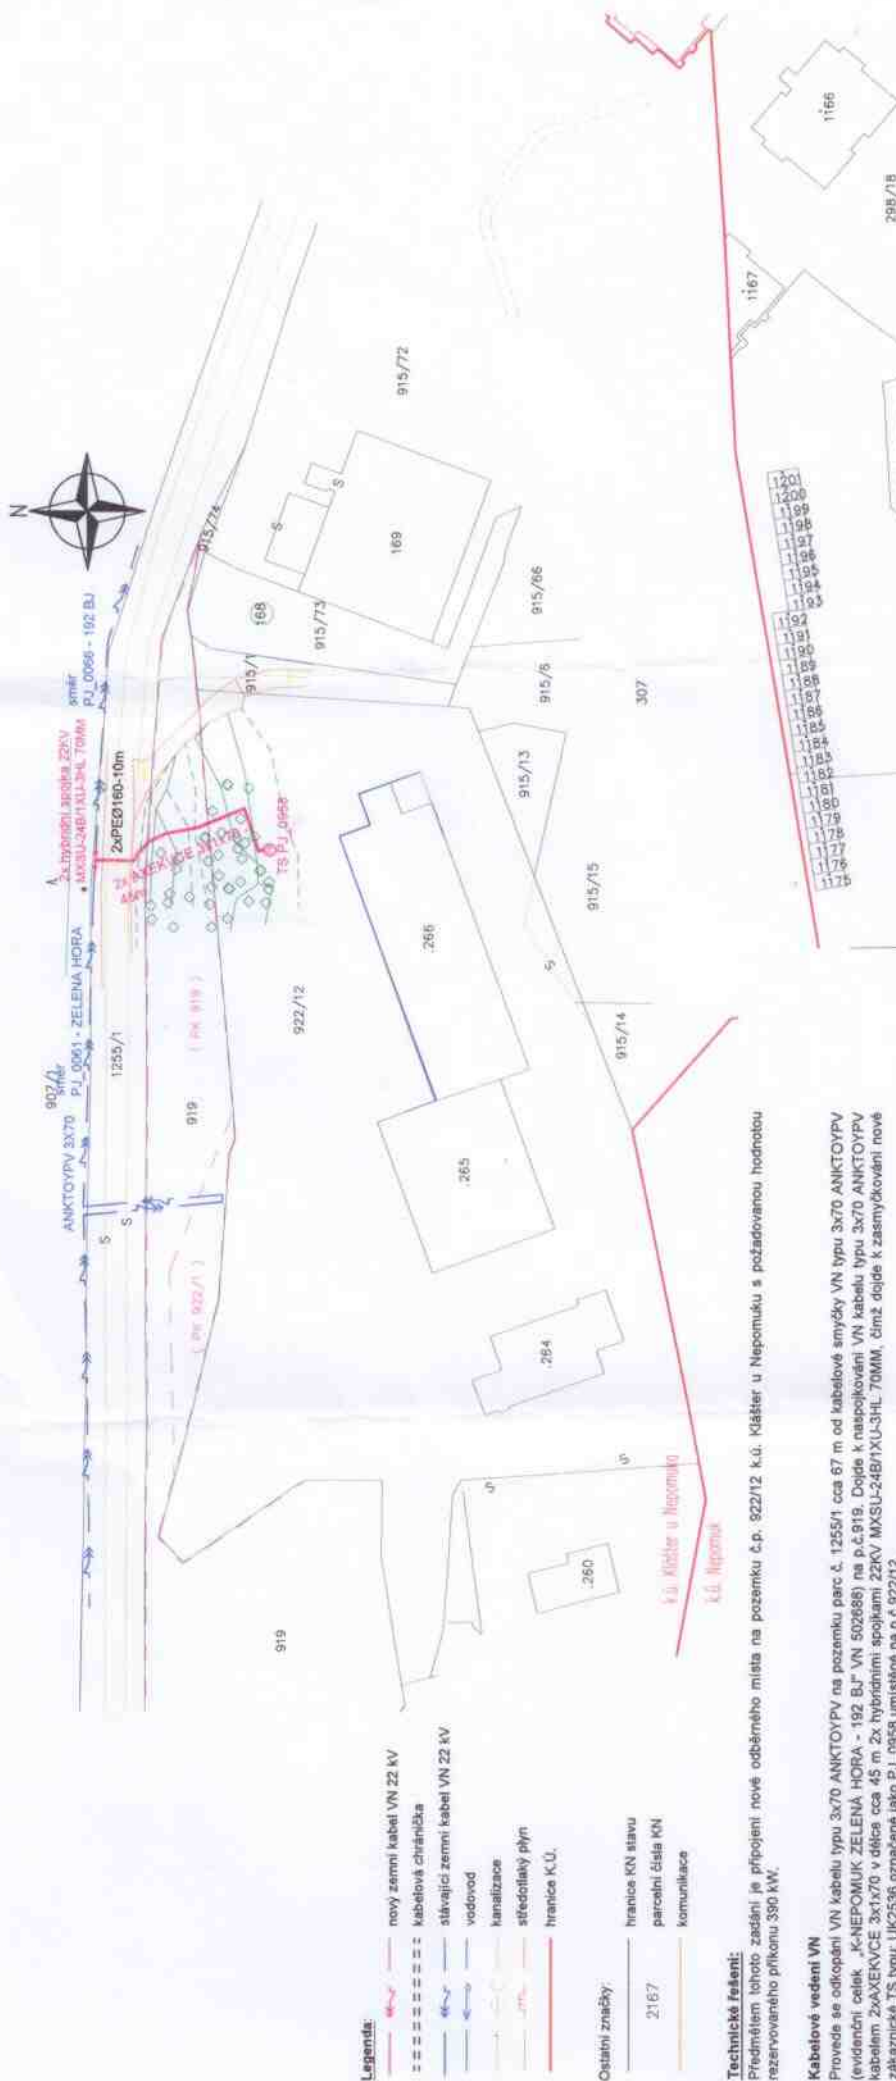

Výkres: Ing. Pavel Kalina		Měřítko: 1:1000	
Přezkoumal: Pavel Němeček		Archivní číslo: GA-506016204101-C4	
Schválil: Pavel Němeček		Číslo výkresu: C4	
Investor: OMEXOM GA Energo s.r.o.		Číslo zakázky: 506016204101	
Nařízení: 10208		Stupeň PD: DPS	
CZ - 323 00 Praha - Běchovice		Datum: 09/2016	
tel. +420 373 303 111		Formát: 1x43	
OMEXOM GA Energo s.r.o.		Výkres montáže	
Nařízení: 10208		k.ú. Klášter u Nepomuku	
CZ - 323 00 Praha - Běchovice		ČEZ Distribuce, a.s.	
tel. +420 373 303 111		Teplická 874/8	
		405 02 Děčín IV	
		Kláster, P.J. p.č.922/12, k.VN	
		Číslo stavby: IV-12-0011227	


Technické řešení:
Především tohoto zadání je připojení nové odběrného místa na pozemku č.p. 922/12 k.ú. Klášter u Nepomuku s požadovanou hodnotou rezervovaného příkonu 390 kW.

Kabelové vedení VN
Provede se odkopání VN kabelu typu 3x70 ANKTOVPV na pozemku parc.č. 1255/1 cca 67 m od kabelové sítě VN typu 3x70 ANKTOVPV (evidenční číslo: K-NEPOMUK ZELENÁ HORA - 192 BJ VN 502688) na p.č.919. Dojde k napojení VN kabelu typu 3x70 ANKTOVPV kabelem 2xAXEKVCE 3x1x70 v délce cca 45 m 2x hydromitní spojkami 22kV MXSU-24B1XU-3HL 70MM, čímž dojde k zasmyčkování nové zákaznické TS typu: UK2558 označené jako P.J. 0958 umístěné na p.č.922/12.
Délka trasy kabelového vedení VN AXEKVCE-3x1x70 je cca 45 m.

Zákaznická trafostanice TS P.J. 0958 a VN rozvaděč
V zákaznické TS bude umístěn rozvaděč VN typu Siemens 8DJH KKT, který bude mít tři pole. Kabely AXEKVCE 3x1x70 budou do kioskové trafostanice P.J. 0958 vedeny 2x průchodkami HSI 150K1/100. Kabely budou ukončeny v rozvaděči VN typu Siemens 8DJH KKT a to T-ADAPTER-OMEZOVAC-KONC.VC.OK 22KV70-150. Vstup do zákaznické TS částí ČEZ Distribuce a.s. bude vešle přístupná z veřejného místa.

Stavbu nutno koordinovat s oprávněnou osobou, Aleš Šýkora, tel. 724540538
Poznámky:
Napěťová hladina VN: 3 x 22 kV, 50 Hz, IT. Ochrana proti nebezpečnému dotykovému napětí zemištěním dle PNE 33 0000-1.

Ochranné pásmo:
Ochranné pásmo podzemního vedení elektrizační soustavy do 110 kV (dle Energetického zákona 458/2000 Sb. č. 314/2009, §46 Ochranná pásma), tzn. 1 m po obou stranách krajního kabelu.
Bude respektována min. vzdálenost od ostatních objektů a zařízení infrastruktury dle ČSN 73 6005.
Zákres sítě podzemní a nadzemní infrastruktury je pouze orientační, přesné určení polohy nového vedení VN bude provedeno při realizaci po výtčení stávajících sítí.
Před započatím vlastních montážních (výkopových) prací je nutné doložit podmínky stanoviště jednotlivých správců stávajících podzemních zařízení, tj. znovu ověřit existenci stávajícího podzemního zařízení.

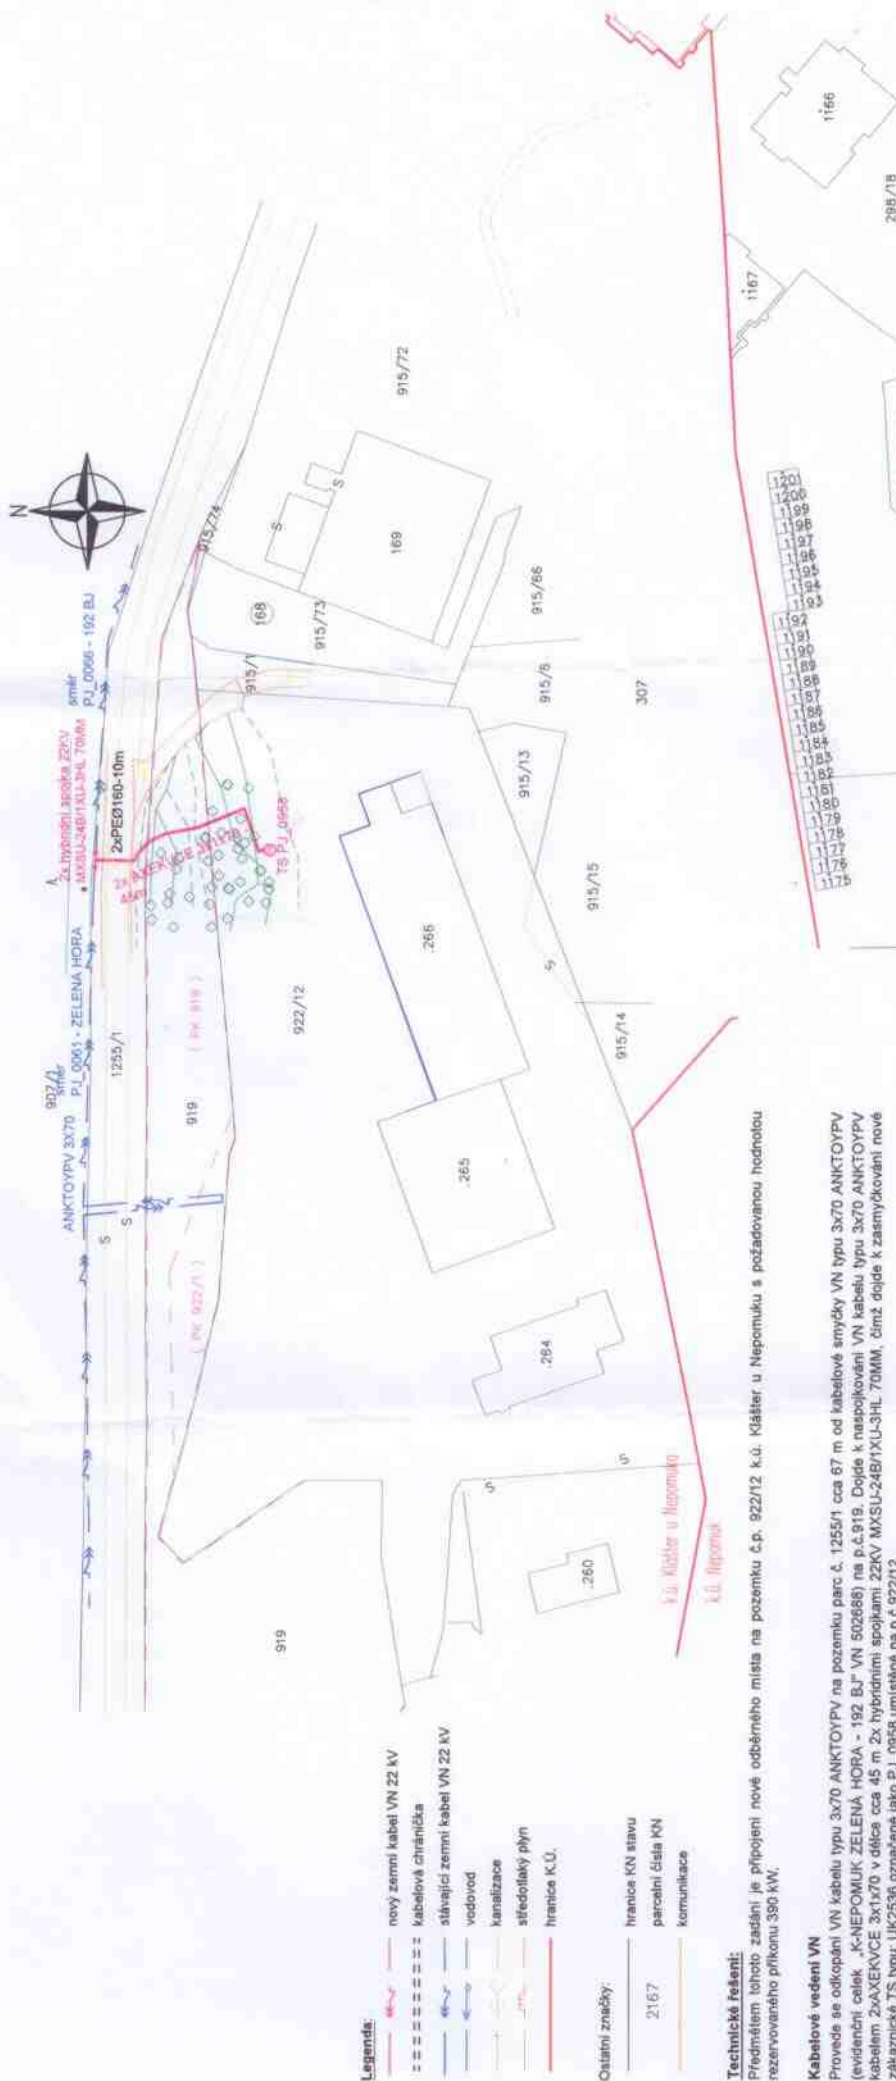

Legenda:

- nový zemní kabel VN 22 kV
- Kabelová chránička
- stávající zemní kabel VN 22 kV
- vodovod
- kanalizace
- sifonový plyn
- hranice K.Ú.
- hranice KN stavu
- 2167
- parcelsní čísla KN
- kommunikace

Ostatní značky:

- 2167
- parcelsní čísla KN
- kommunikace

Technické řešení:

Předním úkolem tohoto zadání je připojení nové odběrného místa na pozemku č.p. 922/12 k.ú. Klášter u Nepomuku s požadovanou hodnotou rezervovaného příkonu 390 kW.

Kabelové vedení VN

Provede se odkopání VN kabelu typu 3x70 ANKTOYPV na pozemku parc. č. 1255/1 cca 67 m od kabelové sítě VN typu 3x70 ANKTOYPV (evidenční číselník - KNEPOMUK ZELENÁ HORA - 192 BJ VN 502688) na p.č.919. Dojde k naspojkování VN kabelu typu 3x70 ANKTOYPV kabelem 2xAXEKVCE 3x1x70 v délce cca 45 m 2x hydními spojkami 22KV MXSU-24B/1XU-3HL 70MM, čímž dojde k zasmyčkování nové zákaznické TS typu: UK2538 označené jako PJ_0958 umístěné na p.č.922/12.

Délka trasy kabelového vedení VN AXEKVCE-3x1x70 je cca 45 m.

Zákaznická trafostanice TS PJ_0958 a VN rozváděč

V zákaznické TS bude umístěn rozváděč VN typu Siemens 8DJH KKT, který bude mít tři pole. Kabely AXEKVCE 3x1x70 budou do kioskové trafostanice PJ_0958 vedeny 2x příchoďkami HSI 150K1/100. Kabely budou ukončeny v rozváděči VN typu Siemens 8DJH KKT a to T-ADAPTER-OMEZOVAC-KONC.VC.OK 22KV70-150. Vstup do zákaznické TS části ČEZ Distribuce a.s. bude vně přístupná z veřejného místa.

Slavbu nutno koordinovat s oprávněnou osobou, Alena Šýkora, tel. 724540538

Poznámky:

Napěťová hladina VN: 3 x 22 kV, 50 Hz, IT. Ochrana proti nebezpečnému dotykovému napětí nezbytných částí zamestnáním dle PNE 33 0000-1.

Ochranné pásmo:

Ochranné pásmo podzemního vedení elektrizační soustavy do 110 kV (dle Energetického zákona 458/2000 Sb. č. 314/2009, §46 Ochranná pásma), tzn. 1 m po obou stranách krajního kabelu.

Bude respektována min. vzdálenost od ostatních objektů a zařízení infrastruktury dle ČSN 73 8005.

Zákres síti podzemní a nadzemní infrastruktury je pouze orientační, přesné určení polohy nového vedení VN bude provedeno při realizaci po výtčení stávajících sítí.

Před započetím vlastních montážních (výkopových) prací je nutné doložit podmínky stanoviště jednotlivých správců stávajících podzemních zařízení, tj. znovu ověřit existenci stávajícího podzemního zařízení.

Výpracoval: Ing. Pavel Kalina Přezkoumal: Pavel Němeček Schválil: Pavel Němeček	Místo: Klášter, P.J. p.č.922/12, k.VN Číslo stavby: IV-12-0011227	Číslo výnosu: C4
 OMEXOM GA Energo s.r.o. Na Slibech 152/28 ČZ - 323 00 Plzeň - Bělovce tel. +420 373 300 111	Investor: ČEZ Distribuce, a.s. Teplická 874/8 405 02 Děčín IV	Číslo zakázky: 506016204101 Stupeň PD: DPS
	Název dokumentace: Výkres montáže k.ú. Klášter u Nepomuku	
	Datum: 09/2016 Formát: 1x43 Archivní kód: GA-506016204101-C4	