

GpŠ Šedivý spol. s r.o.
geodetická kancelář
mob: 773 141 074
www.gps-sedivy.cz, e-mail: Info@gps-sedivy.cz

OBEC KLÁŠTER



PASPORT MÍSTNÍCH KOMUNIKACÍ

GpŠ Šedivý spol. s r.o.
5. května 663, 336 01 Blovice
Nádražní 476, 335 01 Nepomuk

IČ 01681389, DIČ CZ01681389
Bankovní spojení: Komerční banka
č.ú. 107-9582820287/0100

Nepomuk 335 01, Nádražní 476

Blovice 336 01, 5. května 663

<http://www.gps-sedivy.cz>, e-mail: info@gps-sedivy.cz

mob.: 773 141 074

Akce: Pasport místních komunikací obce Klášter

Lokalita: intravilán k.ú. Klášter u Nepomuka
Katastrální území: Klášter u Nepomuka
Obec: Klášter
Okres: Plzeň - jih

Objednavatel: Obec Klášter
Klášter 70
335 01 Nepomuk

Zhotovitel: GpŠ Šedivý spol. s r.o.

Obsah: Technická zpráva
Výkres formátu A0
Tabelární část

PASPORT MÍSTNÍCH KOMUNIKACÍ OBCE KLÁŠTER

Katastrální území: Klášter u Nepomuka

Obec: Klášter

ORP: Nepomuk

Okres: Plzeň-jih

Kraj: Plzeňský

Zakázkové číslo: 303/2023

Zadavatel: Obec Klášter, Klášter 70, 335 01 Nepomuk

Zhotovitel: GpŠ Šedivý spol. s r.o., 5. května 663, 336 01 Blovice

Obsah:

- Textová část
- Pasport tabelární
- Pasport mapový (výkres formátu A0, měřítko 1:4500)
- Digitální zpracování

Textová část

ZÁVAZNÉ TECHNICKÉ SMĚRNICE

Zákon 13/1997 Sb. o pozemních komunikacích, vyhláška Ministerstva dopravy a spojů č. 104/1997 Sb. ve znění pozdějších předpisů, Směrnice pro pasport místních komunikací č.j. 10822/1964-10.

VŠEOBECNÉ DEFINICE

Silnice

Správa a dozor

Státní správu ve věcech dálnice, silnice, místní komunikace a veřejné účelové komunikace vykonávají silniční správní úřady, kterými jsou Ministerstvo dopravy, krajský úřad a obecní úřad obce s rozšířenou působností. Působnost silničního správního úřadu vykonávají v rozsahu stanoveném tímto zákonem též obce v přenesené působnosti.

Označení silnic:

1. Silnice I. třídy je určena zejména pro dálkovou a mezistátní dopravu. Označuje se jednomístným nebo dvojmištným číslem, před nímž se někdy uvádí ještě římské číslo I oddělené lomítkem.
2. Silnice II. třídy je určena pro dopravu mezi okresy. Označuje se trojmištným číslem, před nímž se někdy uvádí ještě římské číslo II oddělené lomítkem.
3. Silnice III. třídy je určena k vzájemnému spojení obcí nebo jejich napojení na ostatní pozemní komunikace. V terénu ani v mapách se zpravidla číslem neoznačují. V úředních dokumentech a specializovaných mapách se označují čtyř- nebo pětimístným číslem, před nímž se někdy uvádí ještě římské číslo III oddělené lomítkem.

Místní komunikace

Správa a dozor:

Obce

- a) rozhodují o zařazení pozemní komunikace do kategorie místních komunikací a o vyřazení místní komunikace z této kategorie,
- b) projednávají přestupky ve věcech místních komunikací a veřejně přístupných účelových komunikací,
- c) vykonávají působnost silničního správního úřadu ve věcech místních komunikací a veřejně přístupných účelových komunikací,
- d) vykonávají působnost speciálního stavebního úřadu ve věcech místních komunikací a veřejně přístupných účelových komunikací, pokud jsou pověřeny výkonem funkce obecného stavebního úřadu.

Označení místních komunikací:

1. Místními komunikacemi I. třídy jsou rychlostní místní komunikace a dopravně nejvýznamnější sběrné komunikace ve městech.
2. Místní komunikace II. třídy jsou sběrné komunikace, které spojují části měst navzájem nebo napojují města, případně jejich části na pozemní komunikace vyšší třídy nebo kategorie.
3. Místní komunikace III. třídy jsou obslužné místní komunikace ve městech a obcích, umožňující přímou dopravní obsluhu jednotlivých objektů, pokud jsou přístupné běžnému provozu motorových vozidel.
4. Místní komunikace IV. třídy jsou samostatné chodníky, stezky pro pěší, cyklistické stezky, cesty v chatových oblastech, podchody, lávky, schody, pěšiny, zklidněné komunikace, obytné a pěší zóny apod.
5. Objekty na komunikacích jsou číslovány průběžně v rámci komunikace, přičemž označení se skládá z označení místní komunikace (číslo a třída), pomlčkou odděleného znaku objektu (např. M = most) a jeho pořadového čísla v rámci komunikace.

Pro evidenční účely se, v rámci územní působnosti správce komunikace, místní komunikace označují arabskými číslicemi počínaje číslem 1 a to zásadně odděleně pro každou třídu místních komunikací. K označení třídy se používá alfabertický znak:

- a) pro místní komunikace I. třídy písmeno a, např. 1a, 2a
- b) pro místní komunikace II. třídy písmeno b, např. 1b, 4b
- c) pro místní komunikace III. třídy písmeno c, např. 1c, 8c
- d) pro místní komunikace IV. třídy písmeno d, např. 1d, 12d

Místní komunikace IV. třídy stejně jako účelové komunikace nepodléhají speciální evidenci podle §5 vyhlášky č. 104/1997 Sb. Obce však jsou povinny vést přehled o stezkách, pěšinách a veřejně přístupných účelových komunikacích podle § 63 odst. 1 zákona 114/1992 Sb. o ochraně přírody a krajiny.

Účelové komunikace

Účelová komunikace je podle §7 Zákona č. 13/1997 Sb. o pozemních komunikacích pozemní komunikací, která slouží ke spojení jednotlivých nemovitostí pro potřeby vlastníků těchto nemovitostí nebo ke spojení těchto nemovitostí s ostatními pozemními komunikacemi nebo k obhospodařování zemědělských a lesních pozemků. Přímé připojení sousedních nemovitostí na komunikaci není považováno za účelovou komunikaci. Typicky jsou zpravidla účelovými komunikacemi ty pozemní komunikace, které jsou součástí uzavřených objektů nebo přísluší k objektům soukromé povahy nebo k zemědělským plochám a lesům.

Účelovými komunikacemi mohou být například:

- a) pozemní komunikace uvnitř areálu, který je oplocený, označený nebo jinak zřetelně uzavřený jako soukromý (průmyslový areál, školní areál, zemědělská usedlost nebo statek atd.),
- b) pozemní komunikace uvnitř budovy, ve vnitrobloku ap.,
- c) parkoviště, pokud není místní komunikací
- d) autobusové nádraží,
- e) pozemní komunikace příslušející k čerpací stanici pohonných hmot
- f) pozemní komunikace sloužící především jako příjezdová nebo výjezdová cesta k objektu podnikatelské nebo soukromé povahy a vlastnický k němu příslušející, např. příjezdová cesta k obytnému domu, k parkovišti, průmyslové provozovně, lomu atd., nikoliv však přímé napojení sousední nemovitosti na pozemní komunikaci,
- g) lesní cesty, stezky a pěšiny,
- h) polní cesty, stezky a pěšiny, pokud nejsou zařazeny do kategorie místní komunikace.

ÚČEL PASPORTU

Písemné a digitální zpracování pasportu slouží jako technický podklad pro implementaci zjištěných dat do geografického informačního systému a naplňuje zákonný požadavek dle § 5 vyhlášky 104/1997 Sb. O evidenci komunikací jejich správcem.

OBSAH PASPORTU

Pasport místních komunikací je řešen rozdělením na textovou (tabulkovou) a grafickou část. Textová část obsahuje klasifikaci místních komunikací dle tříd stanovených vyhláškou č. 104/1997 Sb., údaje o účelových komunikacích, přehled silniční sítě v zájmovém území, také údaje o jejich rozměrech, o převládajícím povrchu komunikace, stavu, údaje o objektech na komunikacích (mosty, lávky, parkovací plochy). Grafickou část tvoří geometrická a souřadnicově lokalizovaná síť komunikací s jejich značením dle tříd podle směrnice č.j. 10822/1964-10. Podklad kresby tvoří katastrální mapa. Komunikace evidované v pasportu procházejí především pozemky ve vlastnictví obce. Pasport v otázce vlastnictví pozemku pod komunikací v žádném případě nenahrazuje ustanovení o vytyčení vlastnických hranic dle vyhlášky 357/2013 Sb. a v tomto ohledu má jenom informativní charakter.

REALIZACE PASPORTU

Proces realizace pasportu byl konzultován a připomínkován se starostou obce Lukášem Brožem.

Silnice v obci Klášter

Komplexní síť pozemních komunikací obce Klášter tvoří silnice I. třídy I/20 směr Plzeň - České Budějovice, II třídy II/230 směr Přeštice, II/191 směr Klatovy, III. třídy III/11747 procházející obcí od I/20 do Dvorce, III/11748 směr Nepomuk, III/11754 Dvorec – Blovice.

Místní komunikace obce Klášter

Síť místních komunikací v obci tvoří komunikace druhé, třetí a čtvrté třídy. Místní komunikace druhé třídy tvoří celkově 2 větve, třetí třídy 19 větví a čtvrté třídy 2 větve. Všechny komunikace těchto kategorií jsou řešené s obousměrným provozem, informace k nim jsou uvedeny v tabulkové části zpracování.

POUŽITÉ POMŮCKY A SOFTWARE

Výkres pasportu komunikací byl zobrazen nad katastrální mapou a vyhotoven na podkladech stávající dokumentace.

Kartografické práce:

Plotter CANON IPF 785

Použitý software:

PS s programovým vybavením KOKEŠ14, MicroStation V8i

Mapový podklad: mapa KN

ZÁVĚR

Pasport místních komunikací splňuje zákonem dané požadavky na evidenci komunikací a souvisejícího majetku obce, tj. správcem komunikací v její působnosti. Pasport byl konstruován tak, aby poskytoval přehledný a věcný výklad o evidenci komunikací, přičemž aby také ulehčoval plánování nových komunikací a tím vylepšoval dopravní infrastrukturu obce.

Tištěná podoba pasportu je rozčleněná na textovou, tabelární (tabulkovou) a grafickou část. Textová část obsahuje všeobecné charakteristiky o jednotlivých skupinách objektů pasportu. Tabelární část je rozdělená dle druhu komunikace, katastrálních území a obsahuje kompletní informace o současném stavu sledovaných subjektů. Grafická část tvoří samostatný tisk ve formátu A0. Digitální výstup obsahuje textovou a tabelární část ve formátu PDF a grafické části ve formátu PDF a dgn.

Aby pasport sloužil danému účelu, musí být stále udržován v aktuálním stavu, v souladu se skutečností a musí do něj být zaznamenány všechny případné provedené změny na komunikacích, mostech a jejich příslušenství.

Přehled použitých barev, značek a symbolů v pasportu

Místní komunikace:

- | | | |
|-------------------|-----------------|---------------|
| • II. třídy (1b) | barva šedomodrá | celkem 198 m |
| • III. třídy (1c) | barva hnědá | celkem 6077 m |
| • IV. třídy (1d) | barva oranžová | celkem 1355 m |

Celková délka všech místních komunikací 7630 m

Hlavní komunikace:

- I. třídy barva červená
- II. třídy barva modrá
- III. třídy barva žlutá

Účelové komunikace:

- | | | |
|----------|---------------|--------------|
| • uk (1) | barva fialová | celkem 2179m |
|----------|---------------|--------------|

Zpracoval: Ing. Daniel Šedivý, Bc. Šárka Šedivá

PASPORT MÍSTNÍCH KOMUNIKACÍ OBCE Klášter - pasport tabelární

k.ú. Klášter u Nepomuka
ORP: Nepomuk
Okres: Plzeň jih

ČÍSLO	NÁZEV KOMUNIKACE (místní názvosloví)	DÉLKY KOMUNIKACÍ PODLE TŘÍD A DRUHU VOZOVEK					DÉLKA KOMUN. CELKEM (m)	PRŮMĚRNÁ ŠÍŘKA KOMUN. (m)	POVRCH KOMUN.	PARCELNÍ ČÍSLO	VLASTNÍK	DRUH POZEMKU
		dlažba	beton	živice	štěrk	nezpevněná						
		(bm)	(bm)	(bm)	(bm)	(bm)						
1b	náves			121			121	4,0	živice	1173/7	1	ostatní plocha/ostatní komunikace
2b	náves			77			77	4,0	živice	1173/22	1	ostatní plocha/ostatní komunikace
1c	od mk 2b k čp.40			162			162	3,5	živice	1173/22	1	ostatní plocha/ostatní komunikace
2c	od mk 2b k čp. 28			187			187	3,5	živice	1173/7	1	ostatní plocha/ostatní komunikace
3c	od mk 2c k 1d u čp. 33			43			43	3,0	živice	1173/7	1	ostatní plocha/ostatní komunikace
4c	od mk 1c k čp. 51			51			51	3,0	živice	1173/22	1	ostatní plocha/ostatní komunikace
5c	od mk 1c k fotbalovému hřišti			168			168	3,0	živice	1173/22 1312/1 1311 20/1	1 407 1 1	ostatní plocha/ostatní komunikace koryto vodního toku/vodní plocha ostatní plocha/ostatní komunikace ostatní plocha/zeleň
6c	od mk 5c k čp. 5			47			47	3,0	živice	1173/22	1	ostatní plocha/ostatní komunikace
7c	od mk 5c k obecnímu úřadu			67			67	3,5	živice	20/1 st. 142	1 1	ostatní plocha/zeleň zastavěná plocha a nádvoří
8c	na Dubeč			1471			1471	3,0	živice	1203/1 1203/2	1 1	ostatní plocha/ostatní komunikace ostatní plocha/ostatní komunikace
9c	u čp. 38			23			23	3,0	živice	1173/7	1	ostatní plocha/ostatní komunikace
10c	u čp. 64			26		183	26	4,5	živice	49/1 1198/3	1 1	ostatní plocha/ostatní komunikace ostatní plocha/ostatní komunikace
11c	od čp. 93 k čp. 127			243			243	4,5	živice	193/10 193/21 195/2	1 1 1	orná půda orná půda orná půda
12c	u čp. 50			17			17	4,5	živice	79/1 1198/3	1 1	ostatní plocha/ostatní komunikace ostatní plocha/ostatní komunikace
13c	od mk 15 c kolem čp. 118			91			91	3,0	živice	1254/1	411	ostatní plocha/ostatní komunikace

PASPORT MÍSTNÍCH KOMUNIKACÍ OBCE Klášter - pasport tabelární

k.ú. Klášter u Nepomuka
ORP: Nepomuk
Okres: Plzeň jih

ČÍSLO	NÁZEV KOMUNIKACE (místní názvosloví)	DÉLKY KOMUNIKACÍ PODLE TŘÍD A DRUHU VOZOVEK					DÉLKA KOMUN. CELKEM	PRŮMĚRNÁ ŠÍŘKA KOMUN.	POVRCH KOMUN.	PARCELNÍ ČÍSLO	VLASTNÍK	DRUH POZEMKU
		dlažba	beton	živice	štěrk	nezpevněná						
		(bm)	(bm)	(bm)	(bm)	(bm)						
14c	od mk 15 c kolem čp. 44			91			91	3,0	živice	874/9	411	ostatní plocha/ostatní komunikace
15c	od Klášterského rybníka k jezu			478			478	3,0	živice	1179	1	ostatní plocha/ostatní komunikace
16c	od Vyskočilky ke Dvorci			985			985	4,5	živice	1255/1	1	ostatní plocha/silnice
17c	od Vyskočilky k Nepomuku			226			226	4,5	živice	1260/1	1	ostatní plocha/ostatní komunikace
18c	od Vyskočilky k hl. komunikaci III/11748			550			550	4,5	živice	1275/2 1275/5	1 1	ostatní plocha/ostatní komunikace ostatní plocha/ostatní komunikace
19c	Batov			1151			1151	3,0	živice	1221/1 (1221/1 PK)	1	ostatní plocha/ostatní komunikace
1d	mezi mk 3c a mk 9c			42			42	2,0	živice	1173/7	1	ostatní plocha/ostatní komunikace
2d	cyklostezka Helenka			1313			1313	2,0	živice	883/4 883/74	1 1	ostatní plocha/ostatní komunikace ostatní plocha/ostatní komunikace

PASPORT MÍSTNÍCH KOMUNIKACÍ OBCE KLÁŠTER - pasport tabelární

k.ú. Klášter u Nepomuka

ORP: Nepomuk


Okres: Plzeň-jih

mosty, lávky

Číslo		Název mostu <i>a) druh</i> <i>b) překážka</i> <i>c) místo</i>	Popis konstrukce	Materiál podpěr	Délka přemostění v bm	Šířka v bm
Umístění na komun.	Objekt			Vozovka		
1	2	3	4	5	6	7
5c	M1	deskový	trámová konstrukce	kamen	4,0	3,0
		potok		beton		
		Na místní komun. 5c		živice		





přehledka

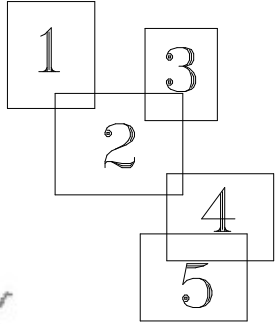

LEGENDA

- mapa KN
- silnice I. třídy
- silnice II. třídy
- silnice III. třídy
- b** — místní komunikace II. třídy
- c** — místní komunikace III. třídy
- d** — místní komunikace IV. třídy
- uk** — účelové komunikace


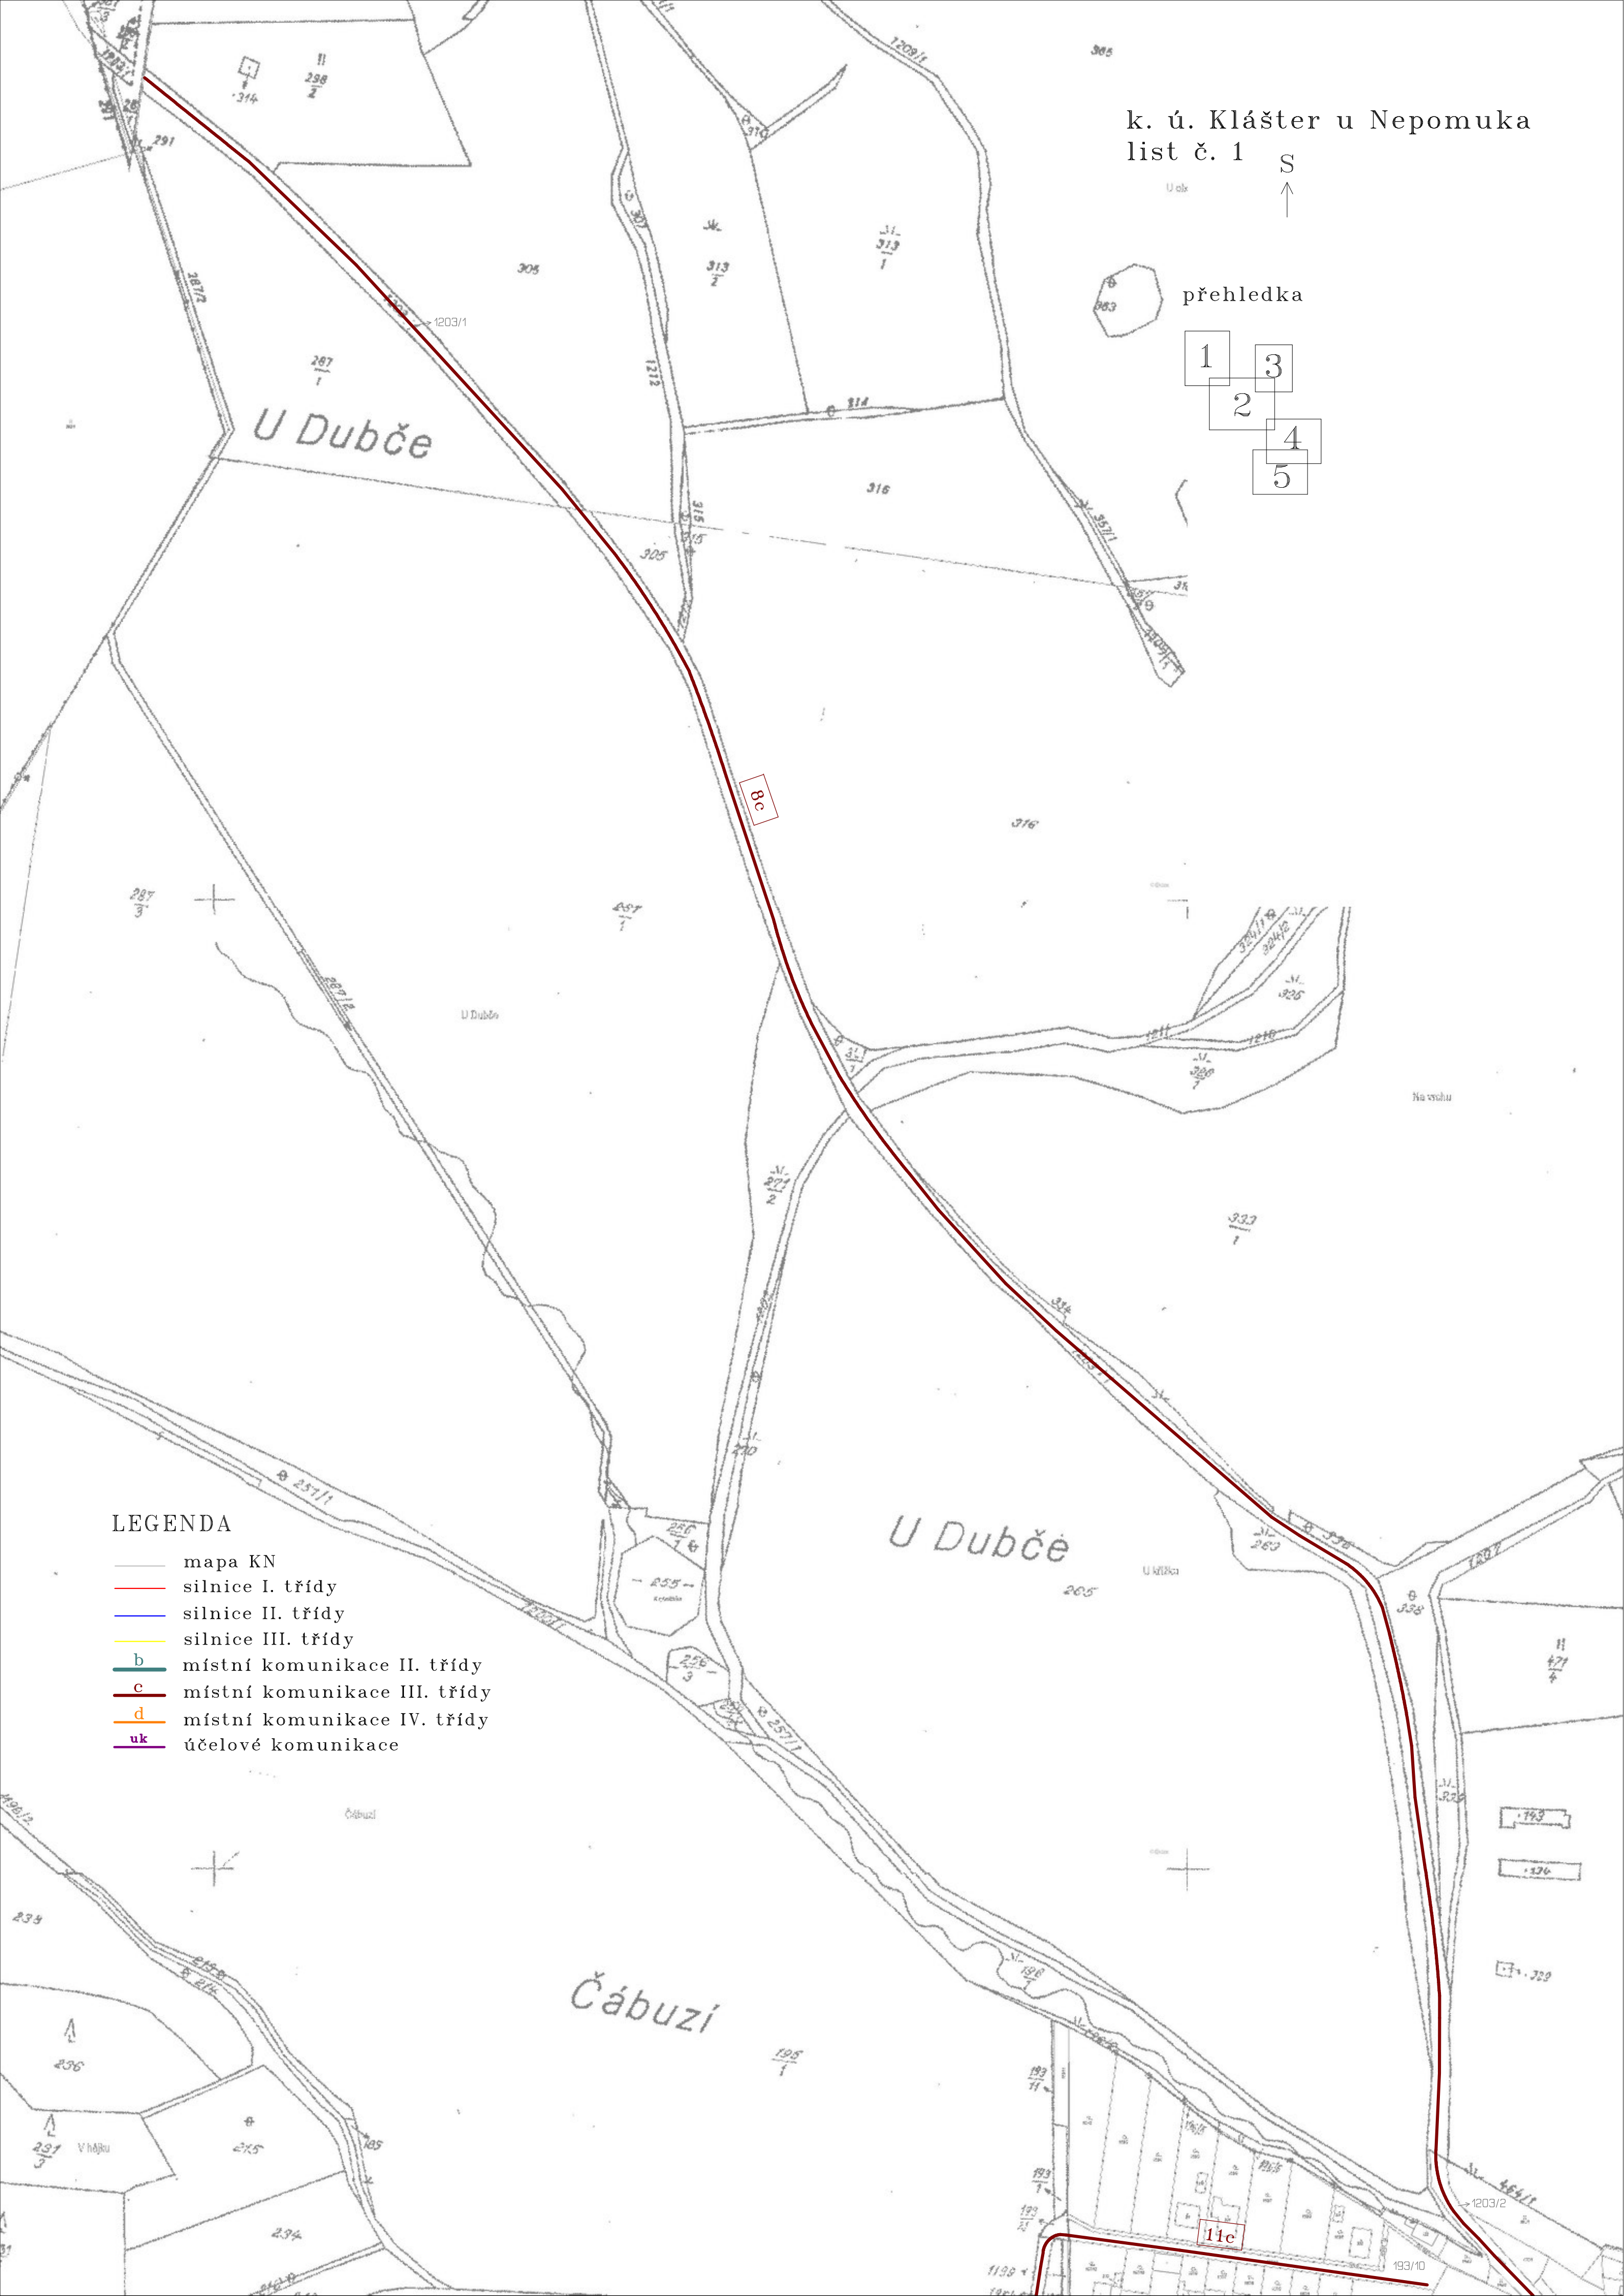


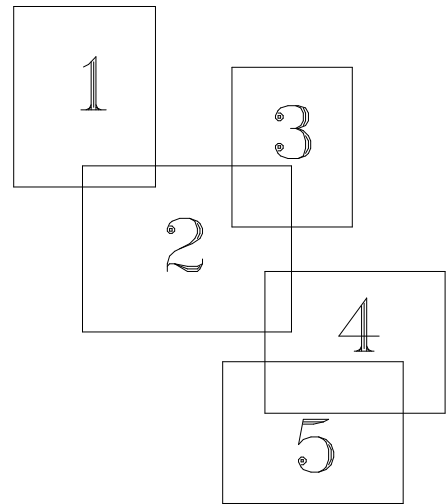

k. ú. Klášter u Nepomuka
list č. 3

S
↑

přehledka

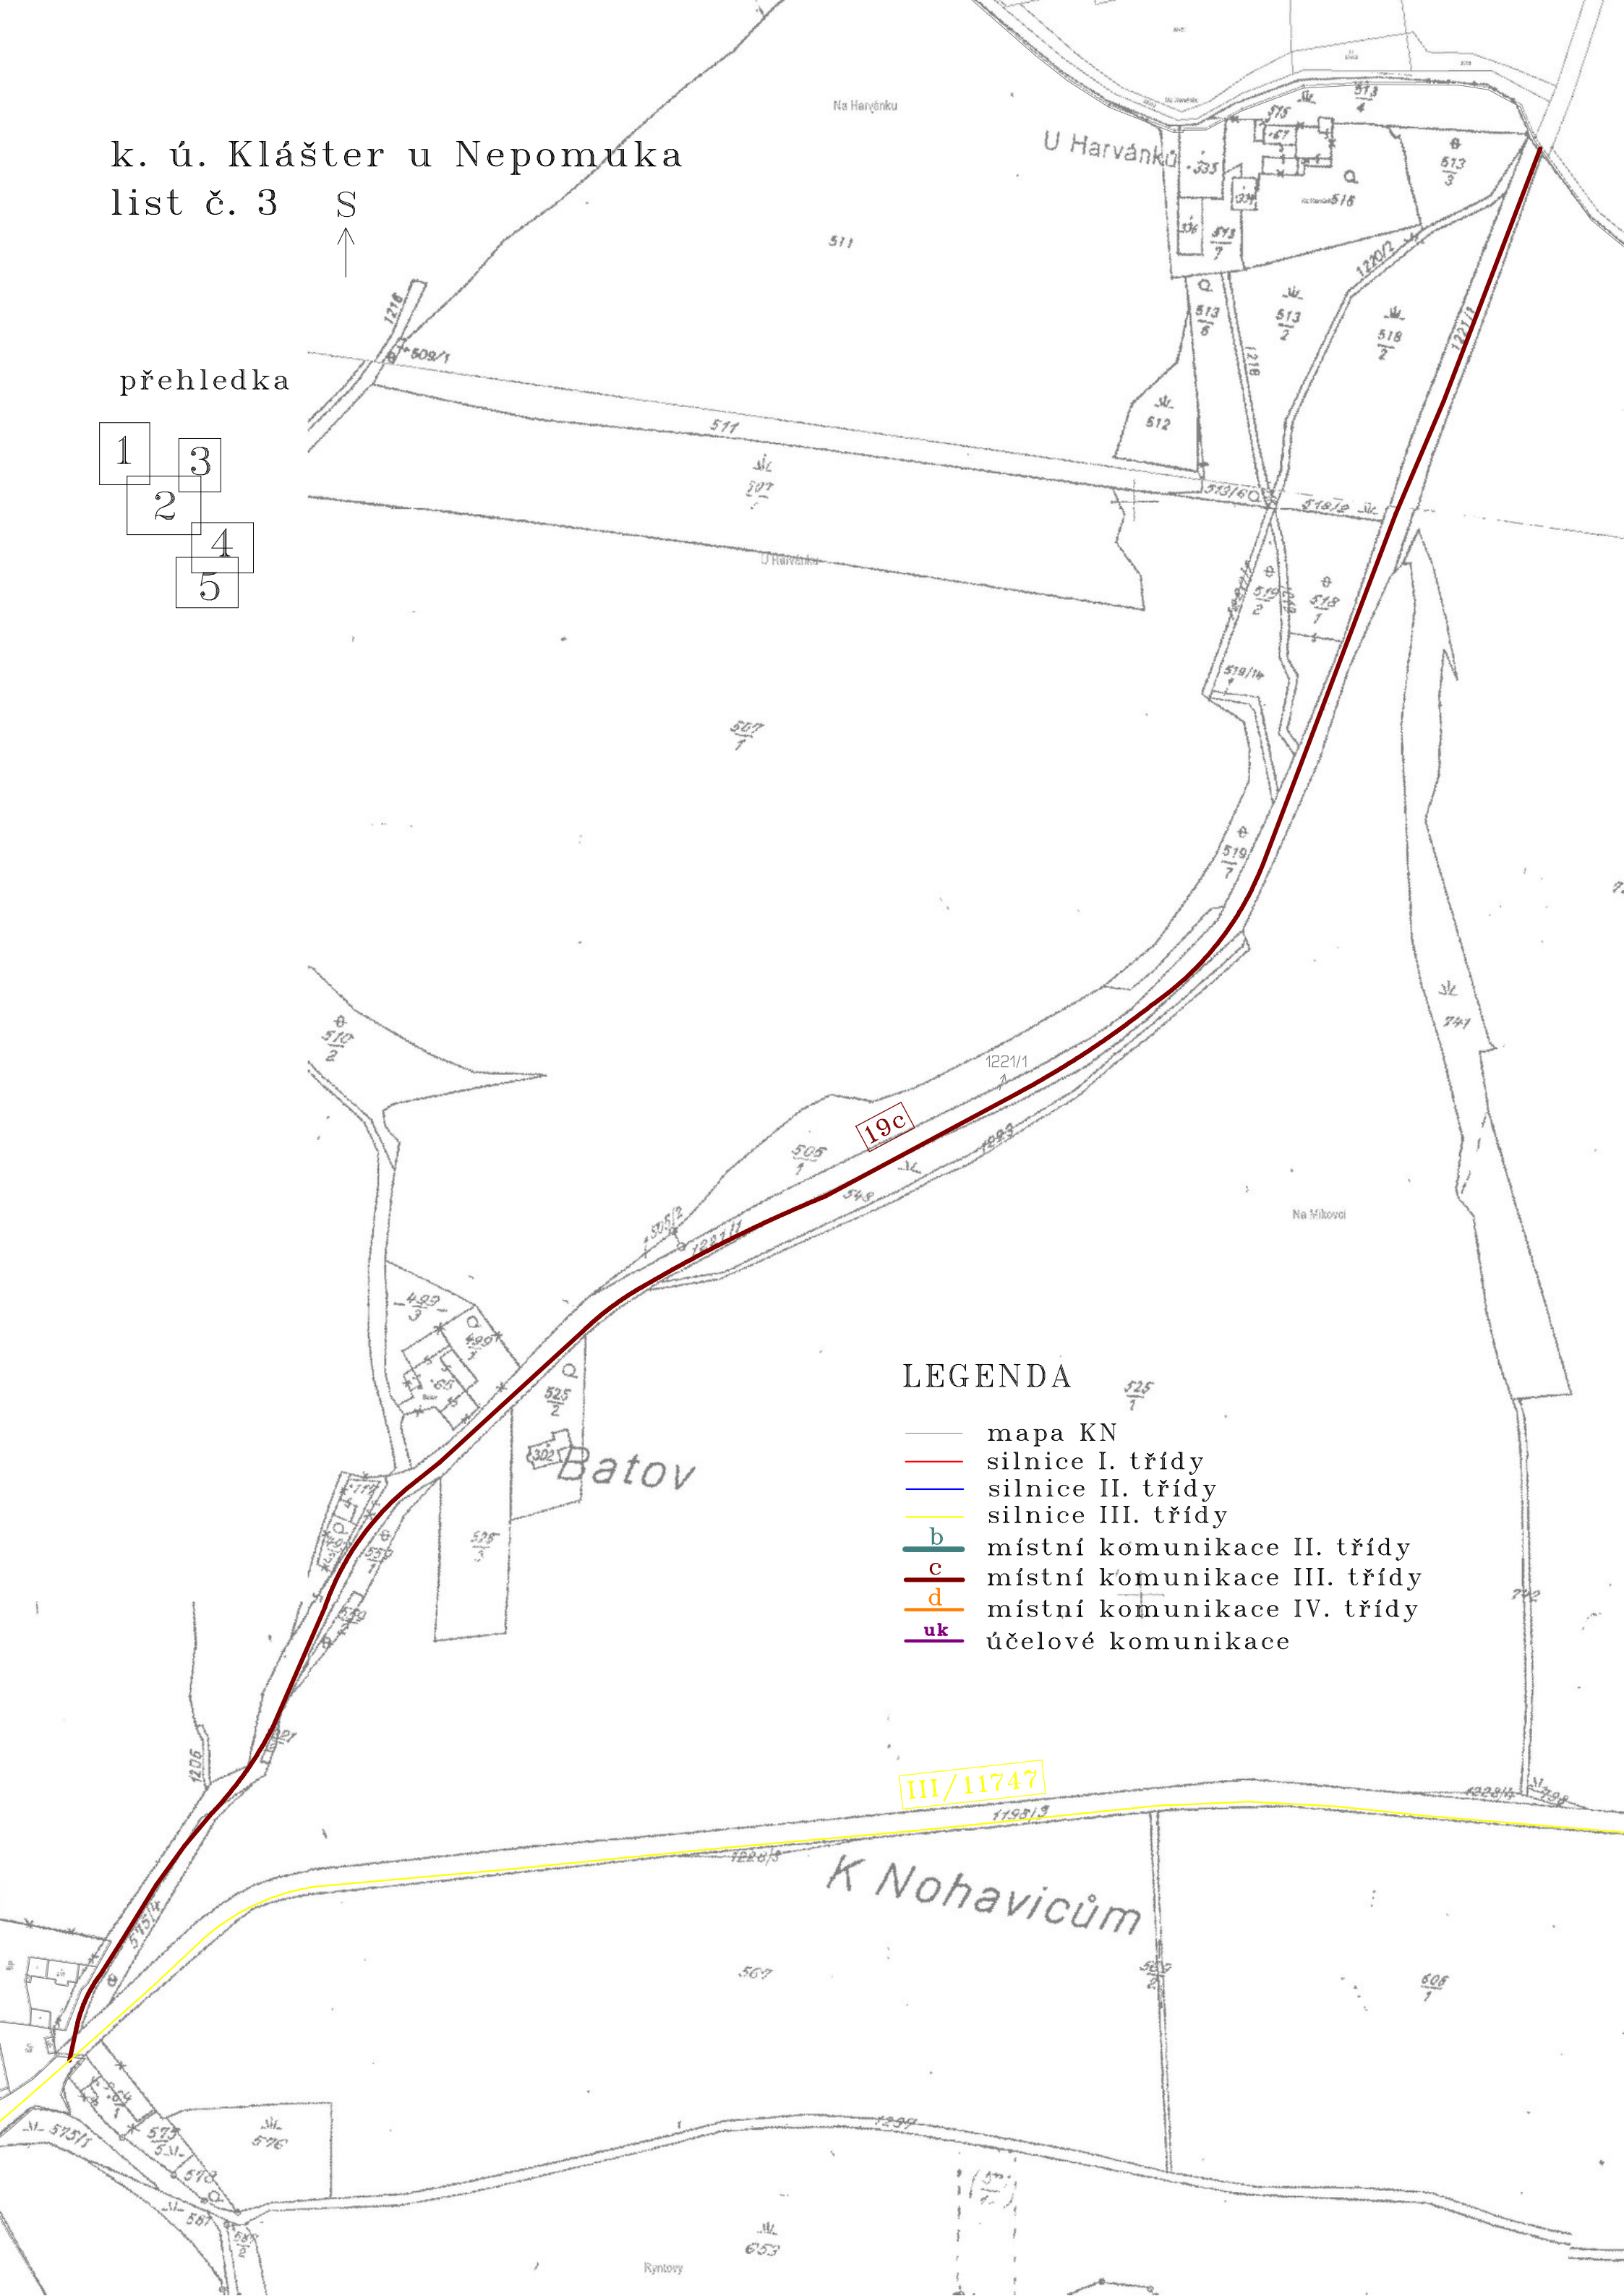
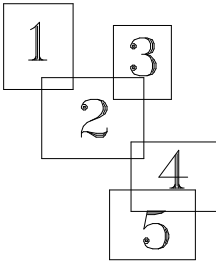


LEGENDA

- mapa KN
- silnice I. třídy
- silnice II. třídy
- silnice III. třídy
- b místní komunikace II. třídy
- c místní komunikace III. třídy
- d místní komunikace IV. třídy
- uk účelové komunikace



přehledka

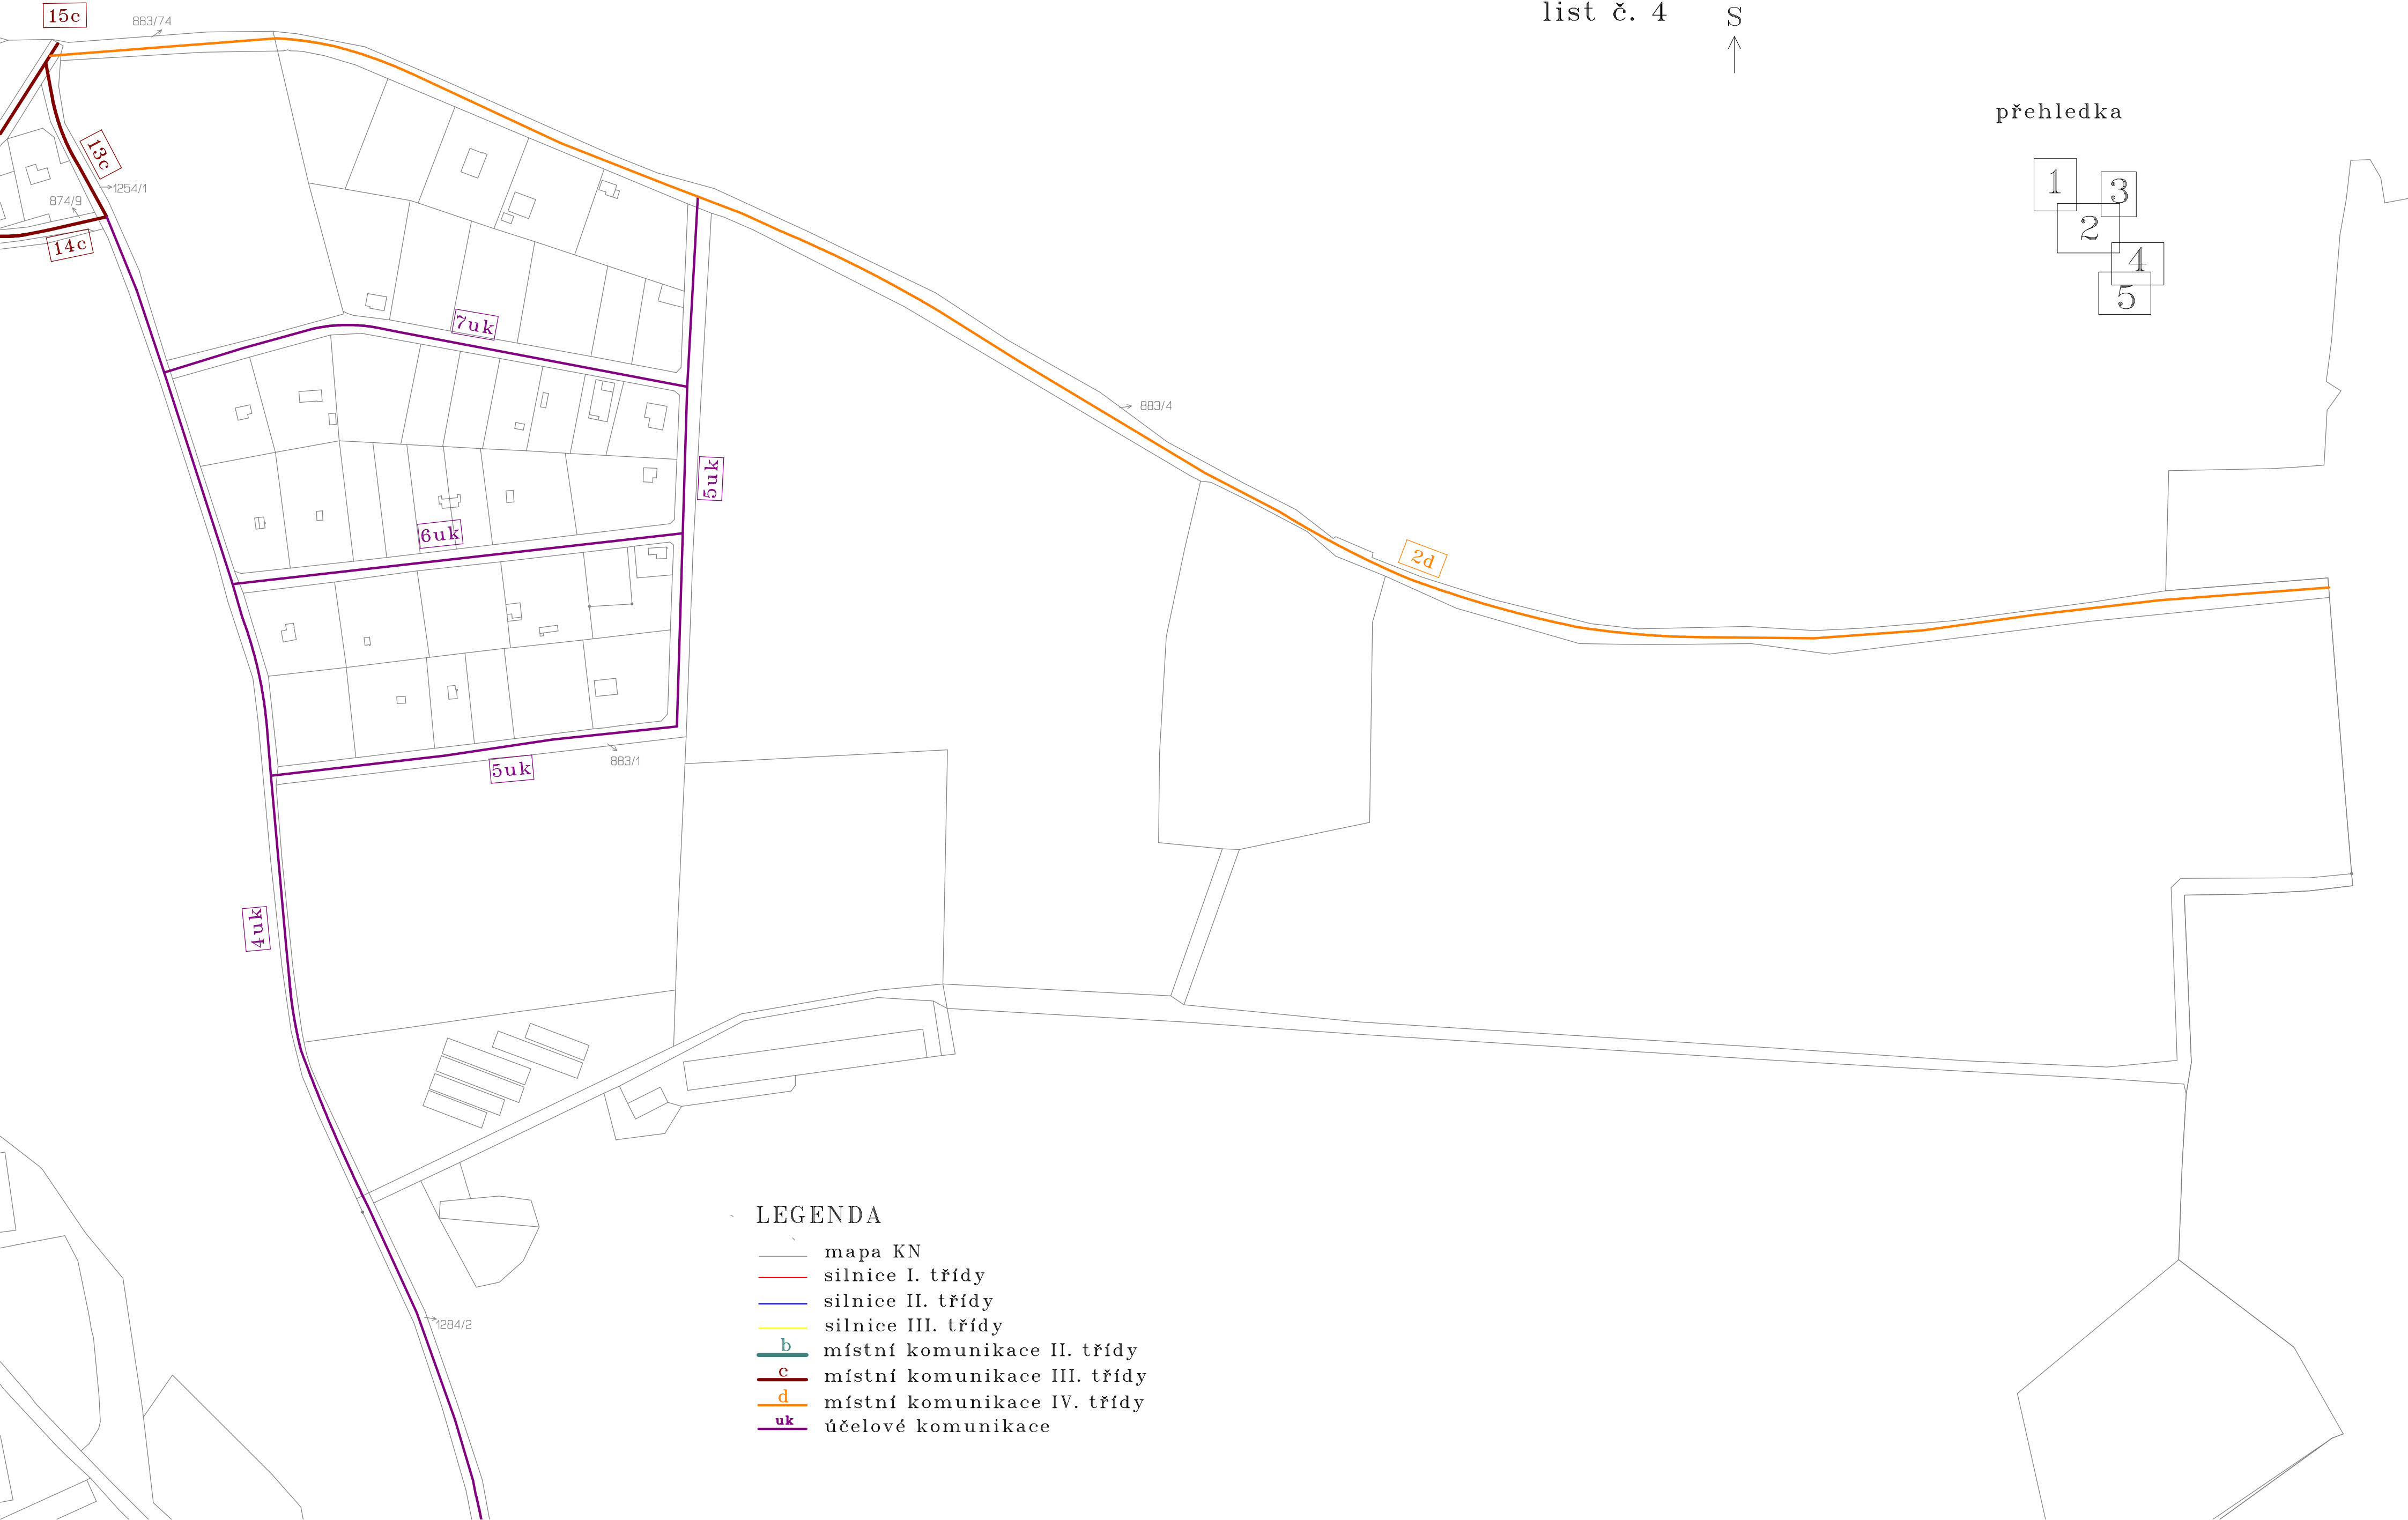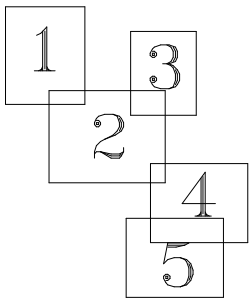

LEGENDA

- mapa KN
- silnice I. třídy
- silnice II. třídy
- silnice III. třídy
- b** místní komunikace II. třídy
- c** místní komunikace III. třídy
- d** místní komunikace IV. třídy
- uk** účelové komunikace




k. ú. Klášter u Nepomuka
list č. 5

S



přehledka

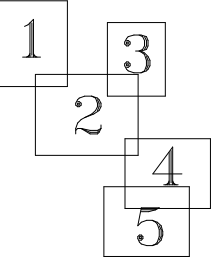

LEGENDA

- mapa KN
- silnice I. třídy
- silnice II. třídy
- silnice III. třídy
- b** místní komunikace II. třídy
- c** místní komunikace III. třídy
- d** místní komunikace IV. třídy
- uk** účelové komunikace